



Информация для монтажа комплекта
ПОРТО 60 (рак. 9055RA-50)

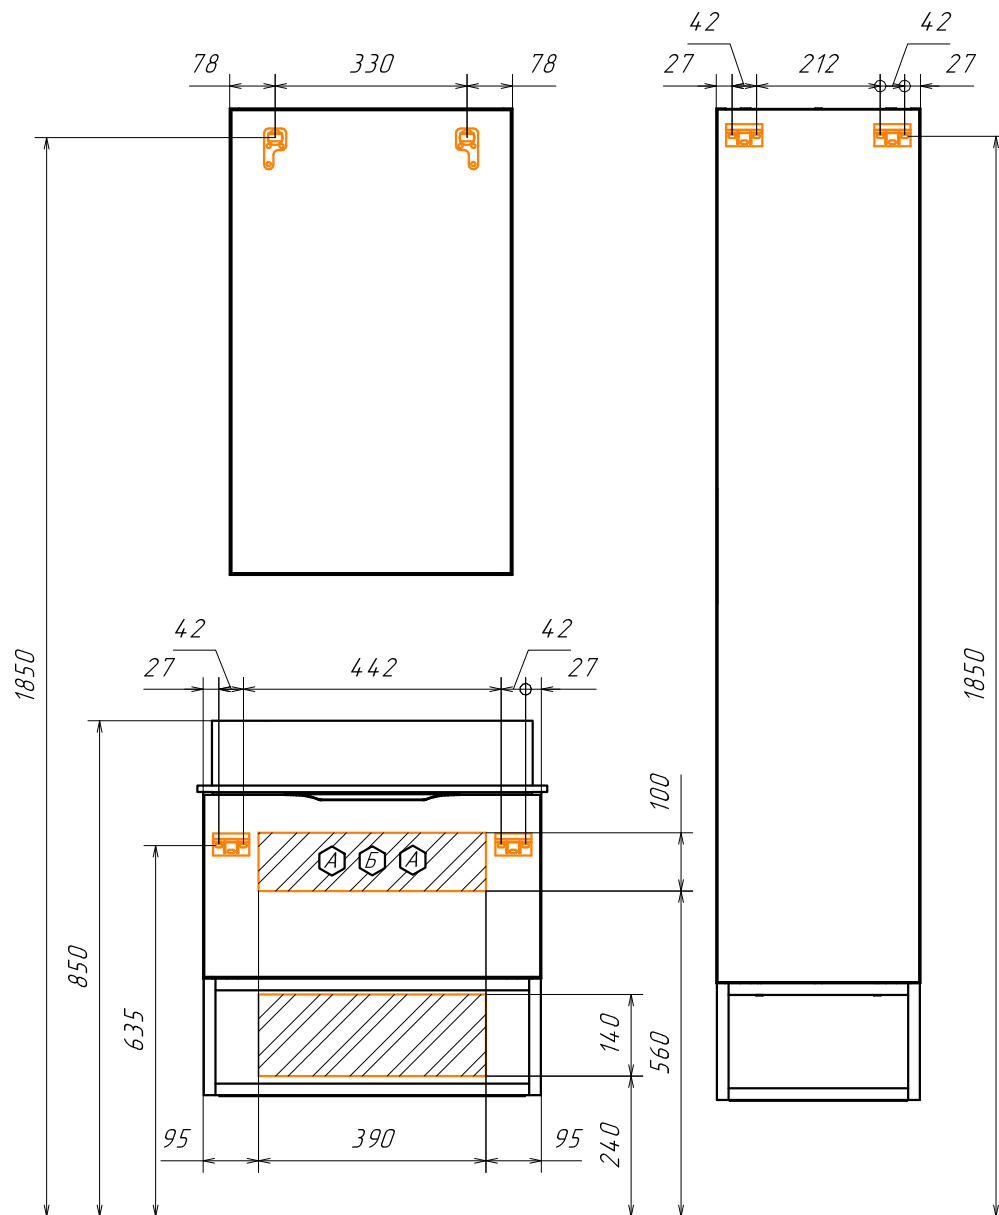

В тумбе предусмотрена возможность
 заднего и нижнего подвода труб
 водоснабжения и канализации

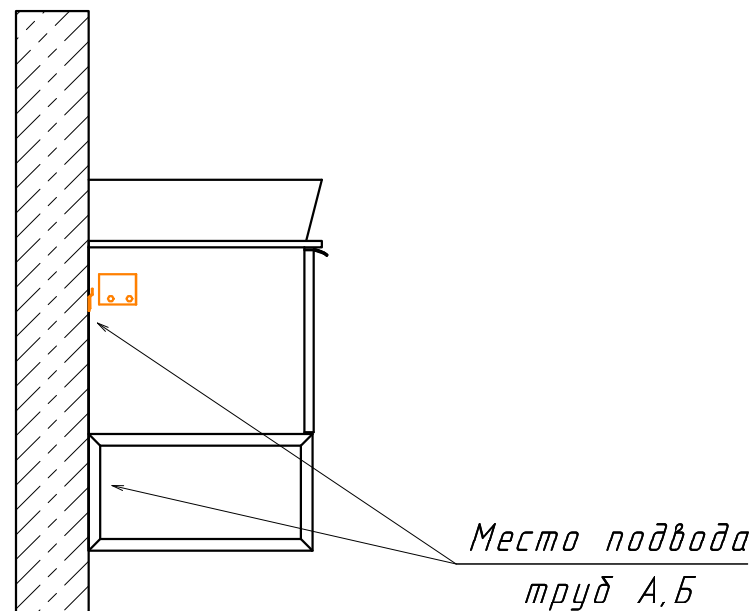


Место подвода
 труб А, Б

- ⬡ - место подвода труб водоснабжения
- ⬢ - место подвода труб канализации



⬡ ⬢ - диапазоны допустимого подвода

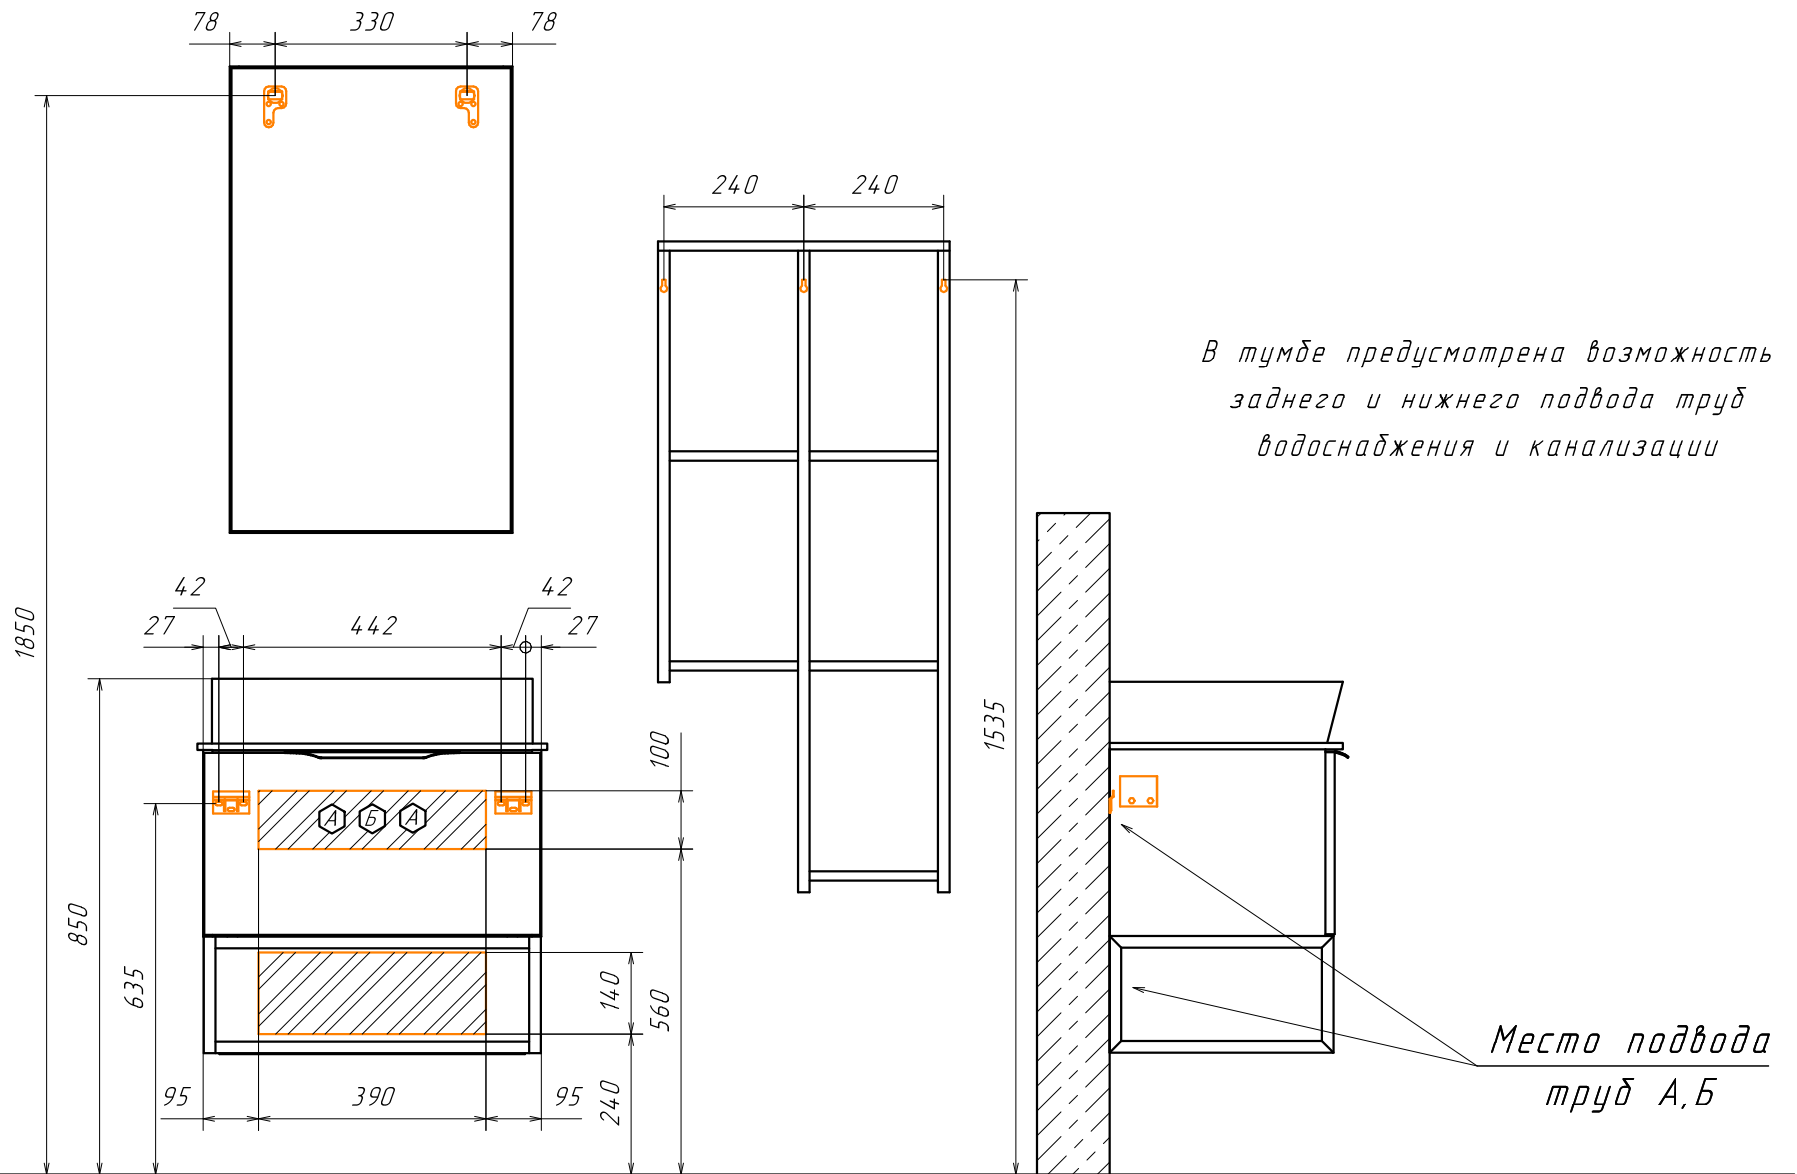

Информация для монтажа комплекта
ПОРТО 60 (рак. 9055RA-50)



В тумбе предусмотрена возможность заднего и нижнего подвода труб водоснабжения и канализации

Место подвода труб А,Б

-  - место подвода труб водоснабжения
-  - место подвода труб канализации

  - диапазоны допустимого подвода