


Информация для монтажа изделия

Прага 120

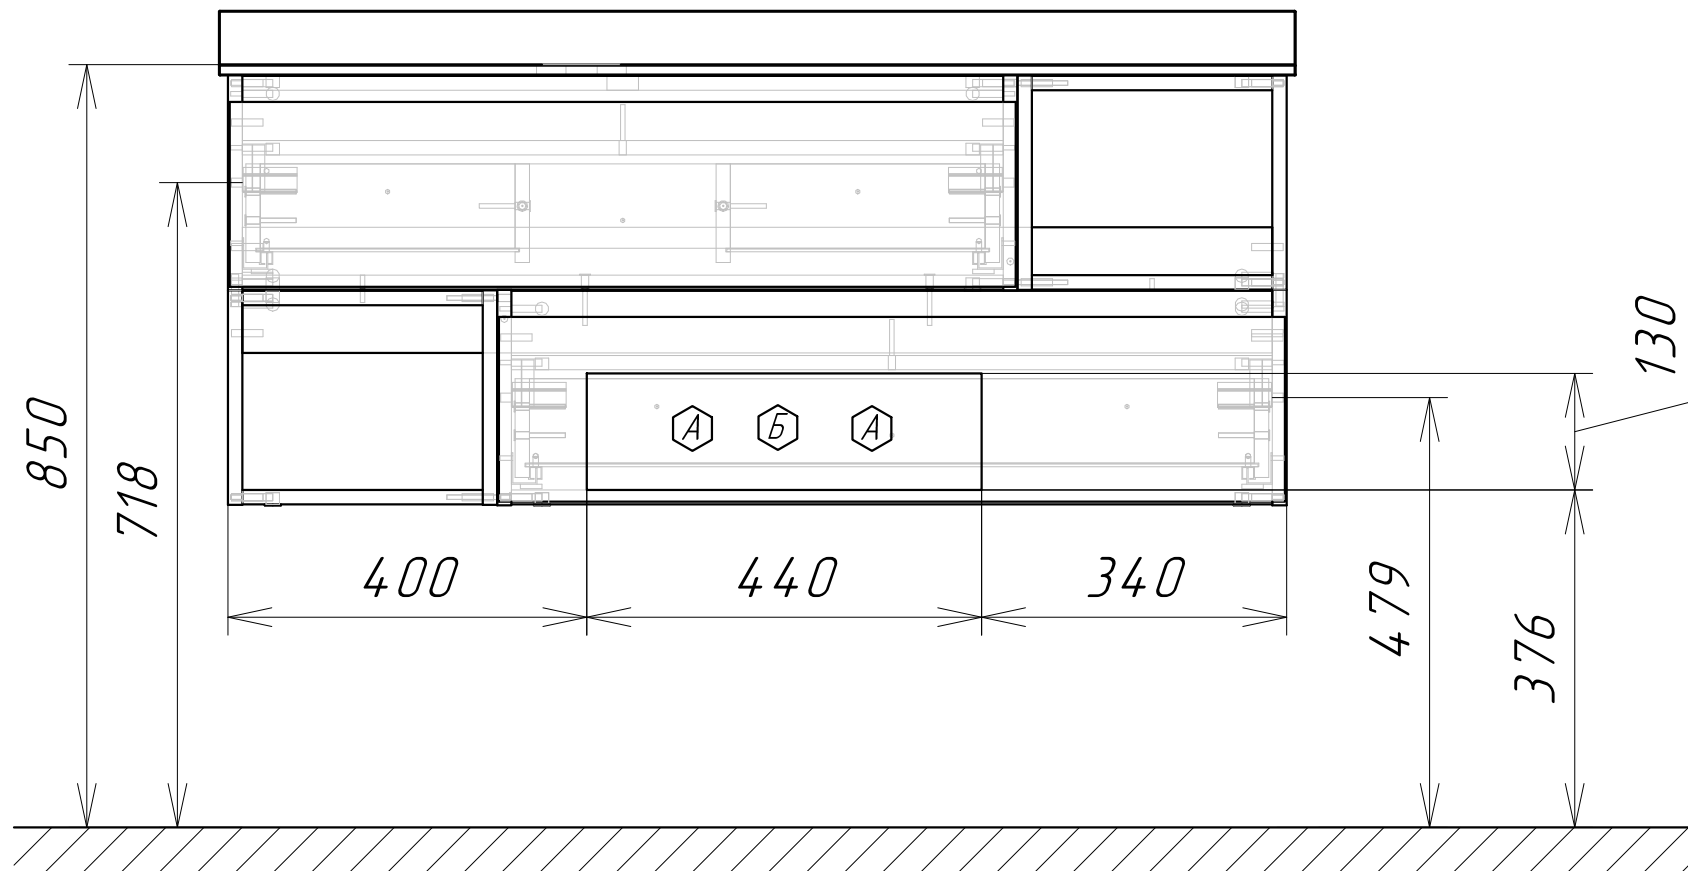

⬡ А - место подвода труб водоснабжения

⬡ Б - место подвода труб канализации